
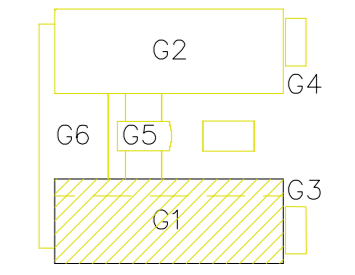


Tato dokumentace je majetkem firmy Veletrhy Brno, a.s. a její využití je určeno výhradně k internímu použití nebo k plnění podle smlouvy. Jakékoli další využití, rozšiřování, kopírování nebo poskytnutí třetím osobám je možné pouze se souhlasem zhotovitele.

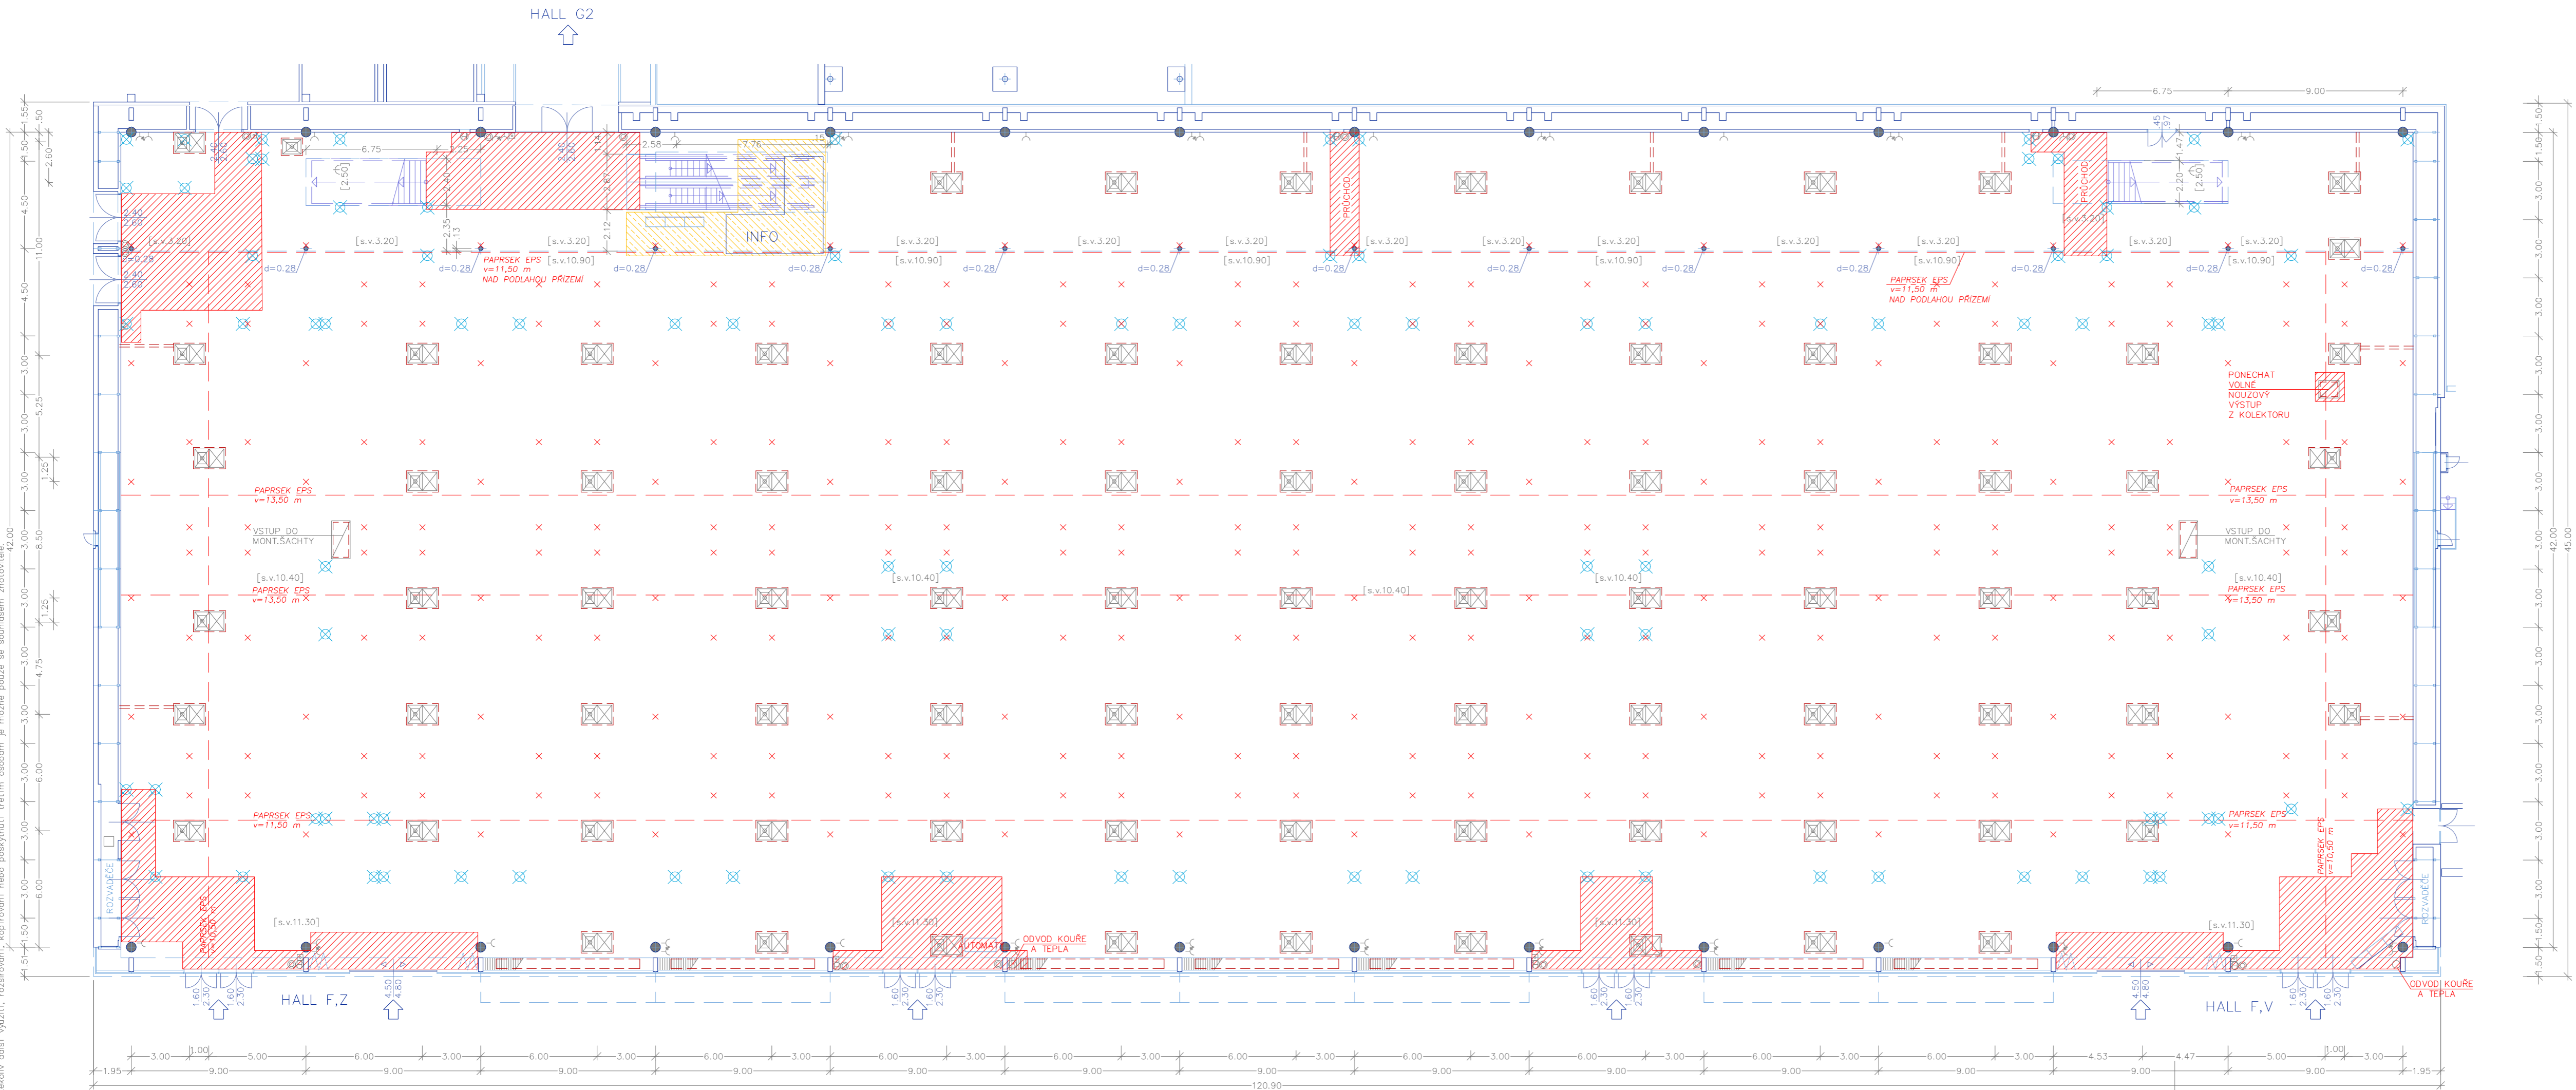

HRUBÁ VÝSTAVNÍ PLOCHA CELKEM m²: 4993,53

LEGENDA ZNAČEK:

	ROZVADĚČ		INFRAZAŘIČ
	ROZVADĚČ SLABOPROUDU		TEPLOVODNÍ TOPNÉ TĚLESO
	ZÁSUVKA - 220 V		TEPLOVODNÁ SOUSTAVA
	ZÁSUVKA - 220 V - NOČNÍ PROUD		HYDRANT NÁSTĚNNÝ
	ZÁSUVKA - 380 V		HYDRANT [NADZEMNÍ, PODZEMNÍ]
	ZÁSUVKA - SLABOPROUD		HASÍČÍ PŘÍSTROJ
	ŠACHTA - ELEKTRO, SLABOPROUD		SPINAČ SIGNALIZACE PO
	ŠACHTA - ELEKTRO, SLABOPROUD		TLAČITKO VÝTAHU
	ŠACHTA - SLABOPROUD		VYPÍNAČ
	POKLOP TOPNÉHO KANÁLU		TELEFONNÍ AUTOMAT
	ŠACHTA - VODA, ODPAD		KONSTRUKCE NAD GŘOVNÍ ŘEZU
	ŠACHTA - VODA, ODPAD, STL.VZDUCH		ZAKÁZANÁ PLOCHA ZAKAZ ZASTAVBY
	PŘÍPOJNÝ UZEL V KABELOVÉM KANÁLE		SPECIÁLNÍ PLOCHA PONECHAT VOLNÝ PŘÍSTUP
	PŘÍPOJKA - VODA, ODPAD		DVEŘE
	PŘÍPOJKA - VODA, ODPAD, STL.VZDUCH		SCHODIŠTĚ
	PŘÍPOJKA - STL.VZDUCH		SLoupce
	HLAVNÍ ENERGOKANÁL		
	KABELOVÝ KANÁL		
	ZÁVĚSNÝ BOD ZE STROPNÍ KČE HALY		

STAV KE DNĚ:
 [s.v. 2.93] ROZVRHNÍ SÍŤE VÝŠKY
 [2.08] A. E.J. HODNOTA
 OD PODLAHY PO PODHLED

PLATNOST:	OD 1.11.2018		
VYHOTOVIL:	A.Tomalová - OI GIS		
ZAMĚŘIL:	GEODEZE BRNO a.s.	SPRÁVA RASTRŮ:	Ing. Alena Tomalová
OSEK:	7 PAVILON "G - hala G1-přízemí"	HLAVNÍ ENERGETIK:	Ing. Jiří Plesl
KÓD PLOCHY:	410 ZÁKLADNÍ RASTR	PO + BOZP:	Libor Plevač
		MĚŘÍTKO: 1m=5mm	v.č.: 410-1